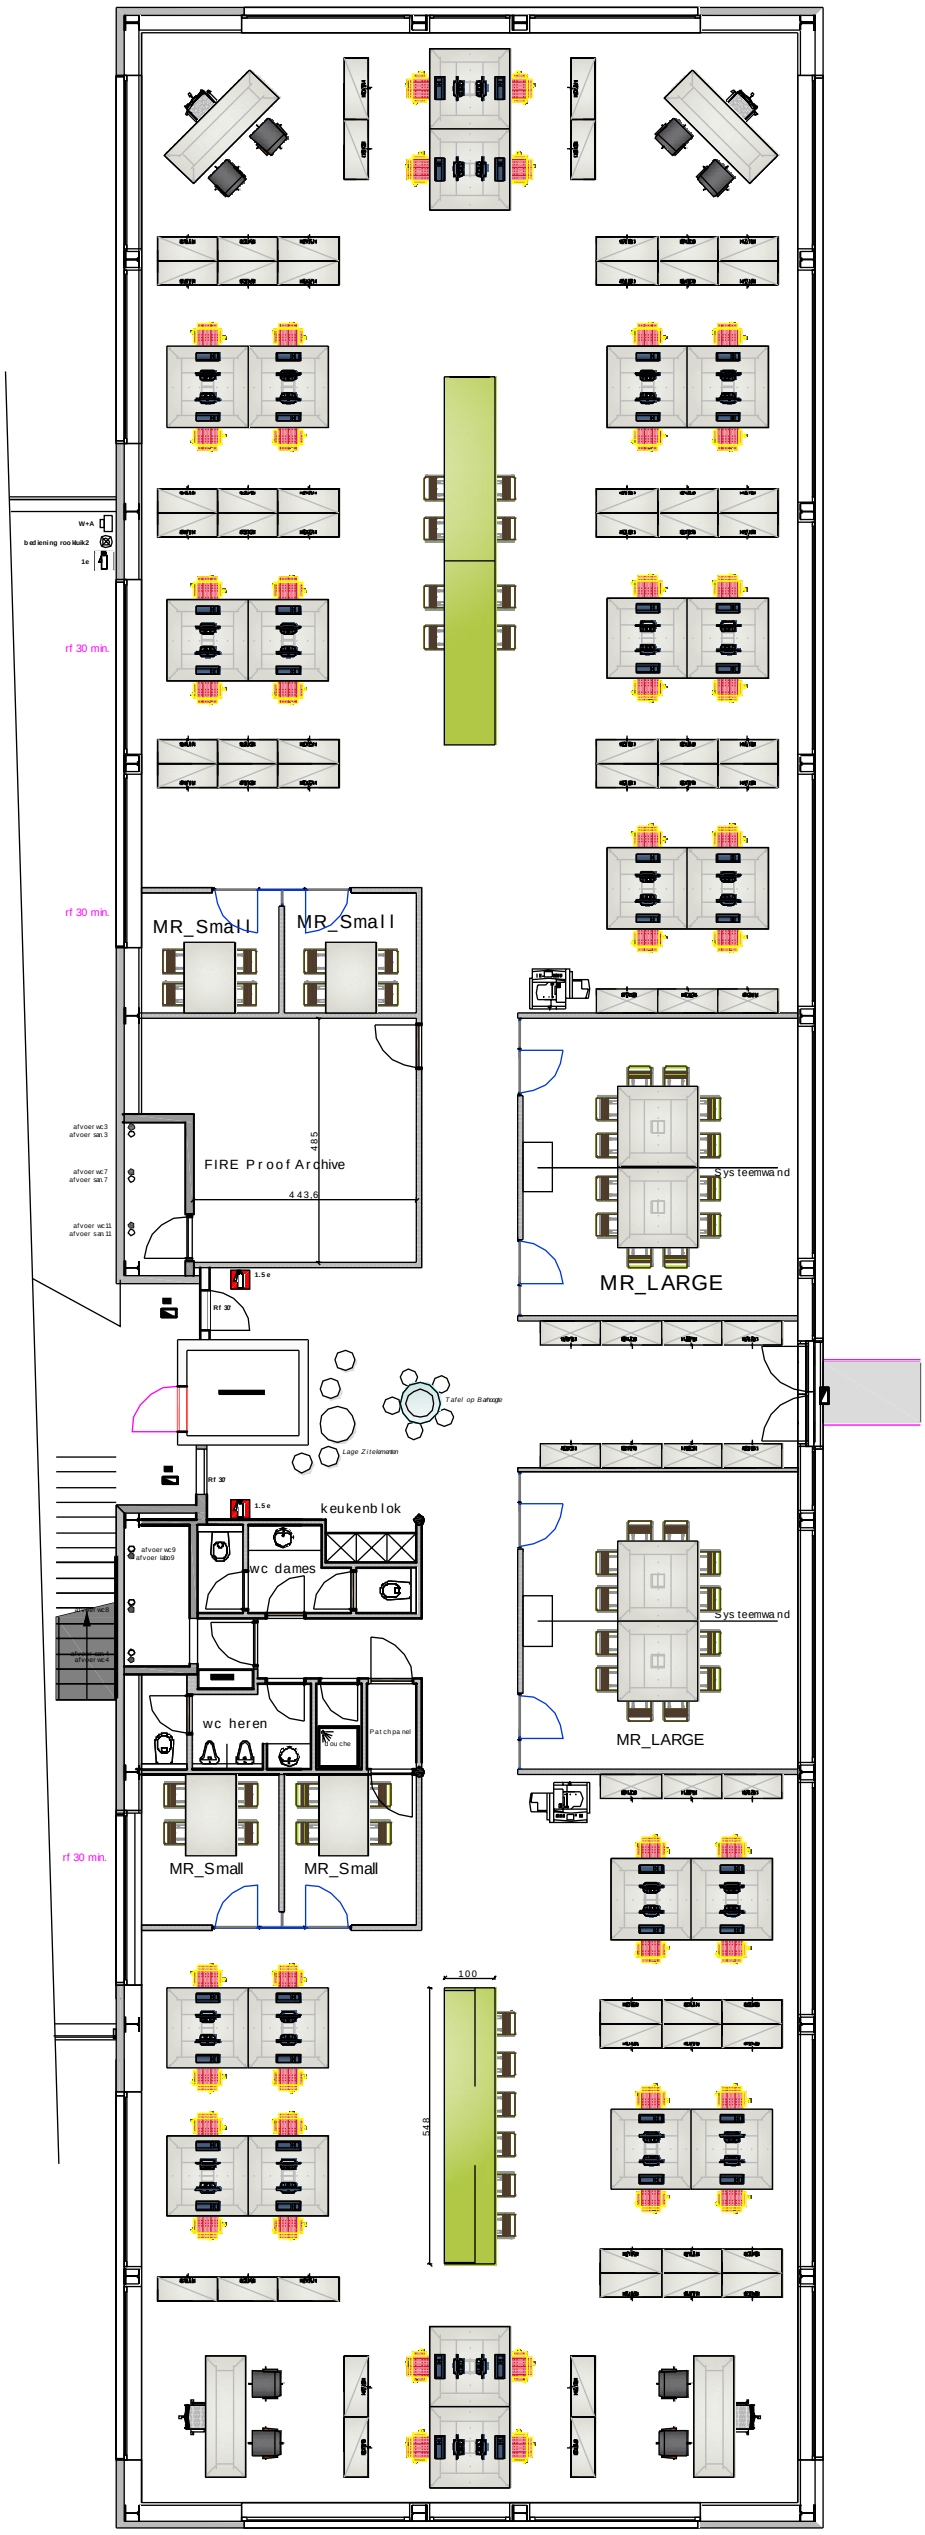
W+A
bediening rookruik2
1e
rf 30 min.
MR_Small
MR_Small
afvoer wc3
afvoer san3
afvoer wc7
afvoer san7
afvoer wc11
afvoer san11
FIRE Proof Archive
4.85
4.43.6
1.5e
Rf 30
Tafel op Bahogte
Lage Zittekmatten
keukenblok
afvoer wc9
afvoer labo9
wc dames
wc heren
Patchpanel
Touche
MR_Small
MR_Small
Systeemwand
MR_LARGE
Systeemwand
MR_LARGE
100
5.4.8

MODULE B+2